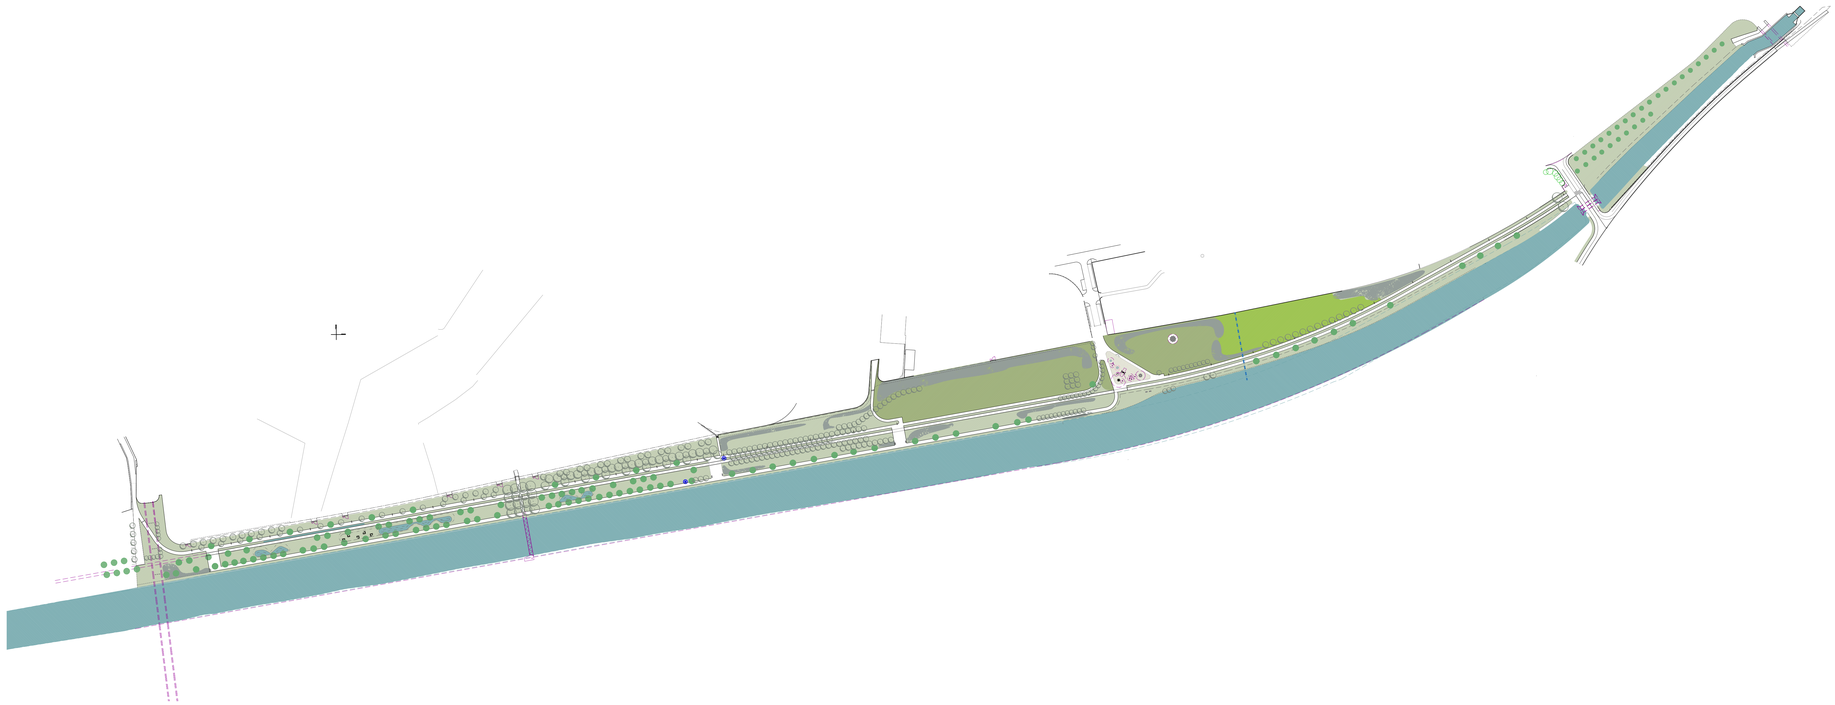

LEGENDA:

- PERCURSOS PEDONAIS EM SAIBRO / "PAVÉ"
- CICLOVIA MONDEGO / PERCURSOS EM BETUMINOSO
- ÁRVORES EXISTENTES A MANTER / SALVAGUARDAR
- ÁRVORES PROPOSTAS DE CARÁCTER
- AUTÓCTONE / EDAFOCLIMATICAMENTE ADAPTADAS EM CRESCIMENTO LIVRE
- MACIÇOS ARBUSTIVOS PROPOSTOS
- SEMENTEIRA TIPO1 PARA RELVADO REGADO EM CRESCIMENTO CONTROLADO
- SEMENTEIRA TIPO2 PARA RELVADO REGADO EM CRESCIMENTO CONTROLADO
- HIDROSEMENTEIRA PARA PRADO SEQUEIRO EM CRESCIMENTO SEMI-LIVRE

Produto	Descrição / Função	Dose de Aplicação
Problaste EFM	Matriz Hidráulica Problaste Engineered Fiber Matrix (EFM) é uma matriz de fibras interligadas que forma uma camada de revestimento aderente e flexível, resistente à erosão e que funciona como meio de crescimento das plantas. -Controlo da Erosão -Revestimento/Protecção imediata e temporária (até 9 meses) -Melhoramento da estrutura física e das características biológica do solo -Cama de semeadura/ Matriz de germinação	3400 kg/ha
Crosfyl-H	Emenda orgânica hidrossolúvel, com ação bioestimulante ao nível do enraizamento e aumento da resistência das plantas jovens	20 kg/ha
D-OODER Top NPK + (MG-S)	Adubo CE, mineral, granulado e homogéneo, para aplicação de fundo ou em cobertura. Tecnologia potenciada de libertação de nutrientesde acordo com as necessidades da planta. -Nutrição Vegetal; Melhoramento da estrutura química do solo	400 kg/ha
MyCorrtex Bioactivador	Complexo bioativo selecionado de micro-organismos, fungos benéficos, bactérias e micorrizas e bioestimulantes naturais com ação sobre o solo e sistema radicular das plantas -Saúde vegetal; Melhoramento estrutura biológica do solo	10 kg/ha
Composição mistura de Sementes		
Tipo 1 - 3.500 m2	Tipo 2 - 4.254 m2	
Mistura comercial tipo "Gramo DM"	35,00% Festuca arundinacea 15,00% Festuca rubra 30,00% Lolium perenne 10,00% Lolium multiflorum 5,00% Poa pratensis 2,50% Trifolium repens 2,50% Trifolium subterraneum 10,00% Pucinellia distans	35,00% Lolium perenne 20,00% Poa pratensis 30,00% Festuca rubra rubra 15,00% Trifolium repens	300 kg/ha

montemor-o-velho
CÂMARA MUNICIPAL

REQUERENTE / DONO DE OBRA – DESIGNAÇÃO DO PROJECTO
CÂMARA MUNICIPAL DE MONTEMOR-O-VELHO
PARU1 – PARQUE URBANO RIBEIRINHO DE MONTEMOR-O-VELHO

COORDENADOR DA EQUIPA DE PROJECTO
ORANGE ARQUITECTURA E GESTÃO DE PROJECTOS, LDA
RUA DE MOÇAMBIQUE 117 3030-062 COIMBRA T+F.239701423 E.ORANGEBORANGEARQUITECTURA.PT

COORDENADOR
ALEXANDRE SARAIVA DIAS, DANIEL CANEIRO

PROJECTISTA
arqt.OF
RUA 25 DE ABRIL, Nº 292, 1º 4710-914 BRAGA T+F.253270564 E.ARQ.DANIELMONTEIRO@GMAIL.COM

EQUIPA
DANIEL MONTEIRO

ESPECIALIDADE
ARQUITECTURA PAISAGISTA

FASE
PROJECTO DE EXECUÇÃO

DATA
2019.03.25

DESENHO
PLANO DE SEMENTEIRAS

ESCALA
1:2000

Nº PROJECTO	REQUERENTE / DONO DE OBRA	ESPECIALIDADE	FASE	BLOCO	Nº DESENHO	REVISÃO	TIPO DE DESENHO
106	CMMV	AP	PE		2.3.1	04	PL

SERIAL N.º341-N2599501 AUTODESK

REPRODUÇÃO TOTAL OU PARCIAL RESERVADA À ENTIDADE PROMOTORA, PARA OS FINS E NOS TERMOS CONTRATUAIS. ESTE DESENHO NÃO PODE SER REPRODUZIDO, DIVULGADO OU COPIADO NO TODO OU EM PARTE SEM A AUTORIZAÇÃO DOS SEUS AUTORES. RESERVADOS TODOS OS DIREITOS PELA LEGISLAÇÃO EM VIGOR.

Nº DE OBRA 106 | REQUERENTE / DONO DE OBRA CMMV | ESPECIALIDADE AP | FASE PE | BLOCO | Nº DESENHO 2.3.1 | REVISÃO 04 | TIPO DE DESENHO PL