


LES SPOMIENOK

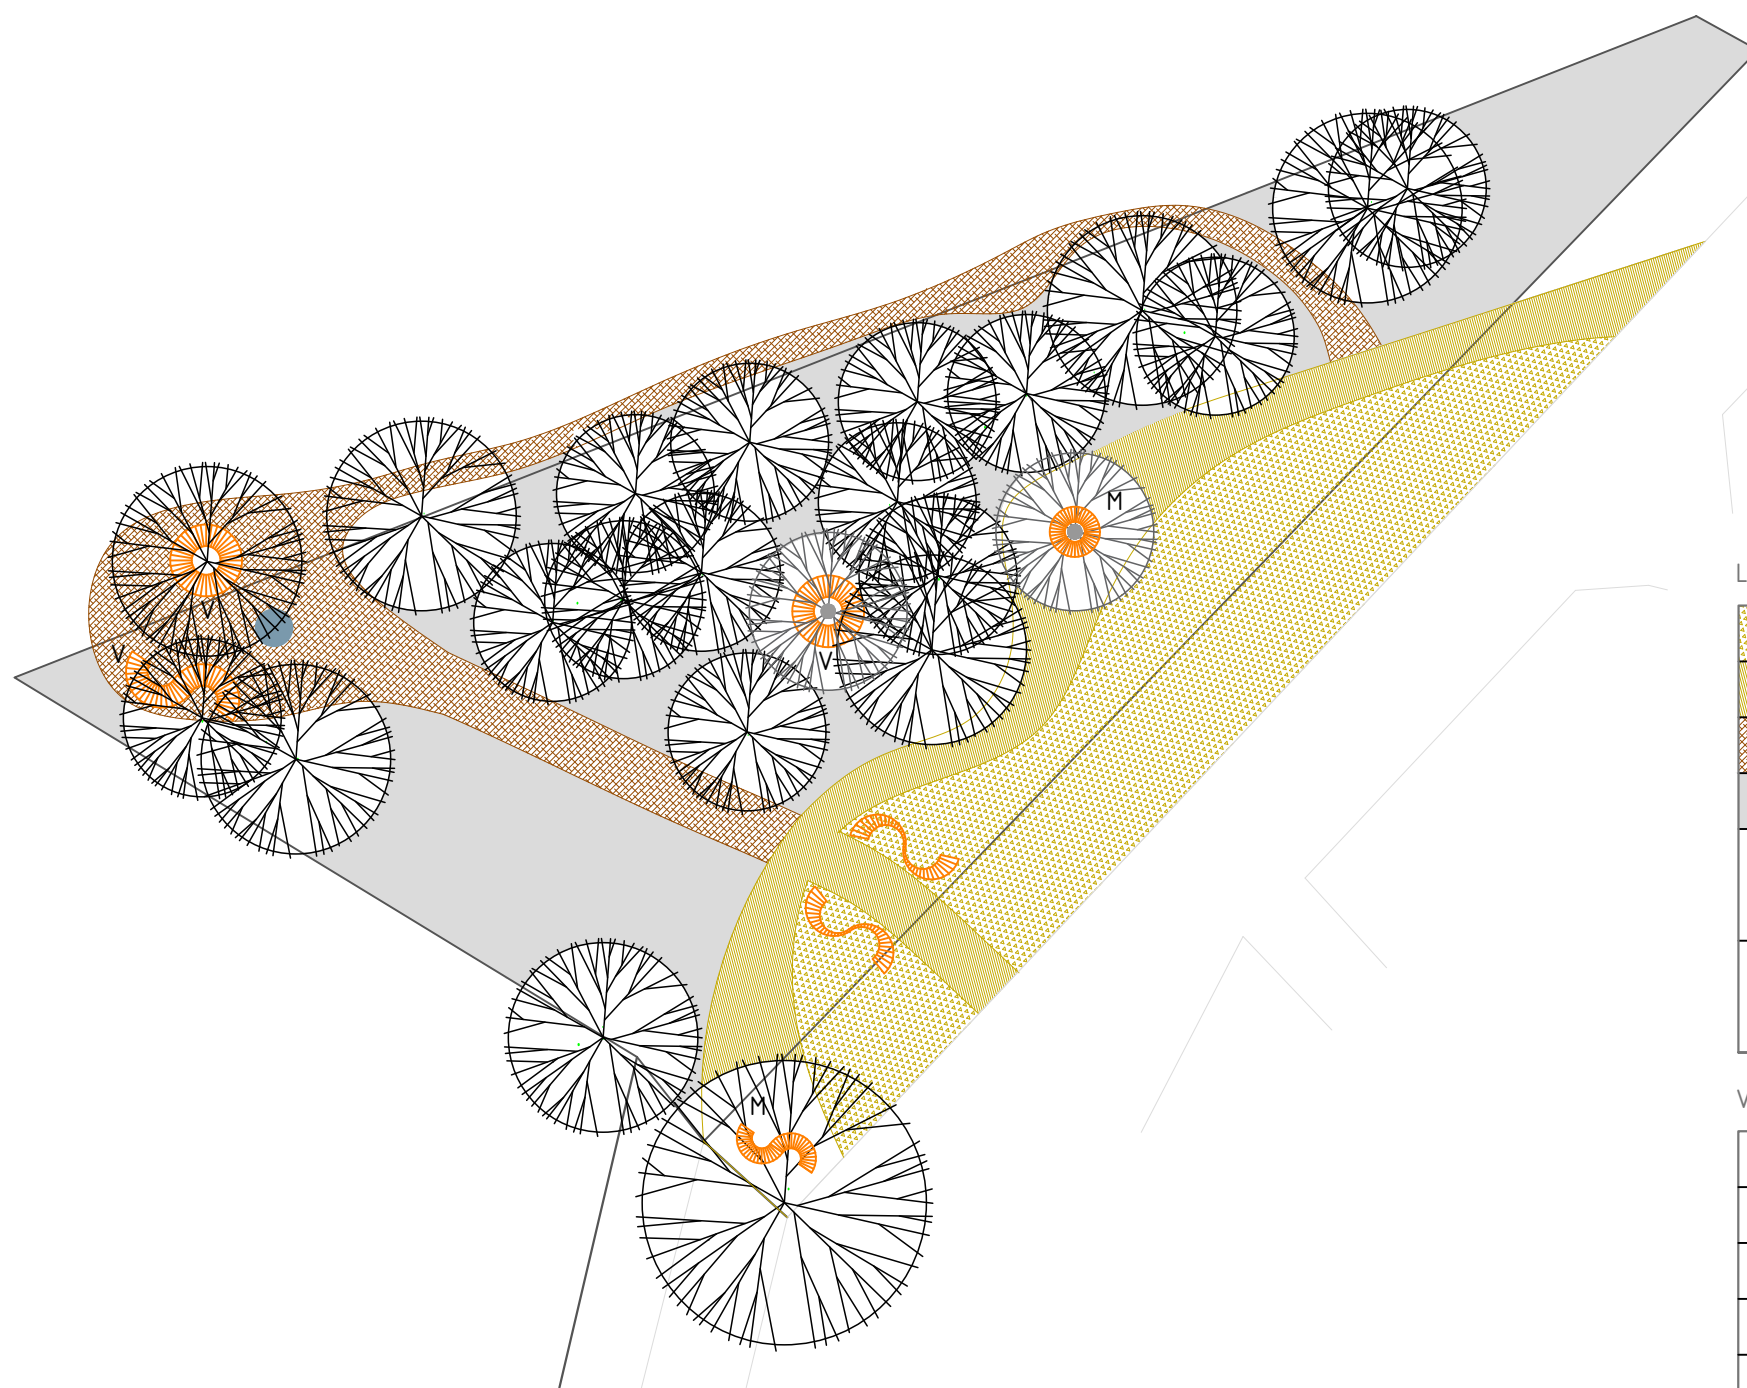

LEGENDA

	kvetinová lúka		lavička KRUH	V veľká
	trávnatá cesta			M malá
	chodník z drevnej štiepky		lavička ES	V veľká
	bylinný podrast			M malá
	listnaté stromy existujúce		vstupná brána	
	listnaté stromy navrhované		kamenné dielo	

VÝKAZ VÝMER

celková riešená plocha	630 m ²	lavička KRUH	V veľká 2 ks
			M malá 1 ks
kvetinová lúka	140 m ²	lavička ES	V veľká 1 ks
			M malá 1 ks
trávnatá cesta	85 m ²	brána	1 ks
chodník s drevnej štiepky	80 m ²	obradný stolec	1 ks
listnaté stromy existujúce	25 ks	listnaté stromy navrhované	2 ks

ČÍSLO SADY	AUTORI NÁVRHU	ZODPOVEDNÝ PROJEKTANT	VYPRACOVAL	Stupeň	Realizačný projekt
	MGR. MONIKA SUCHÁNSKA	ING. DENISA HALAJOVÁ	ING. DENISA HALAJOVÁ	Dátum	3/2021
	ING. DENISA HALAJOVÁ			Formát	2A4
	MGR. ART. SOŇA BELLÉROVÁ			Profesia	KRAJ. ÚPRAVY
	MIESTO STAVBY	KREMATÓRIUM Košice Ľahanovce			
	OBJEDNÁVATEL	Mesto KOŠICE			
	Názov stavby:	KRAJINÁRSKE ÚPRAVY PRÍRODNÉHO CINTORÍNA LES SPOMIENOK			
		SO 01 KRAJINÁRSKE ÚPRAVY		Mierka:	Výkr.č.:
	Obsah:	NÁVRH		1:200	1