


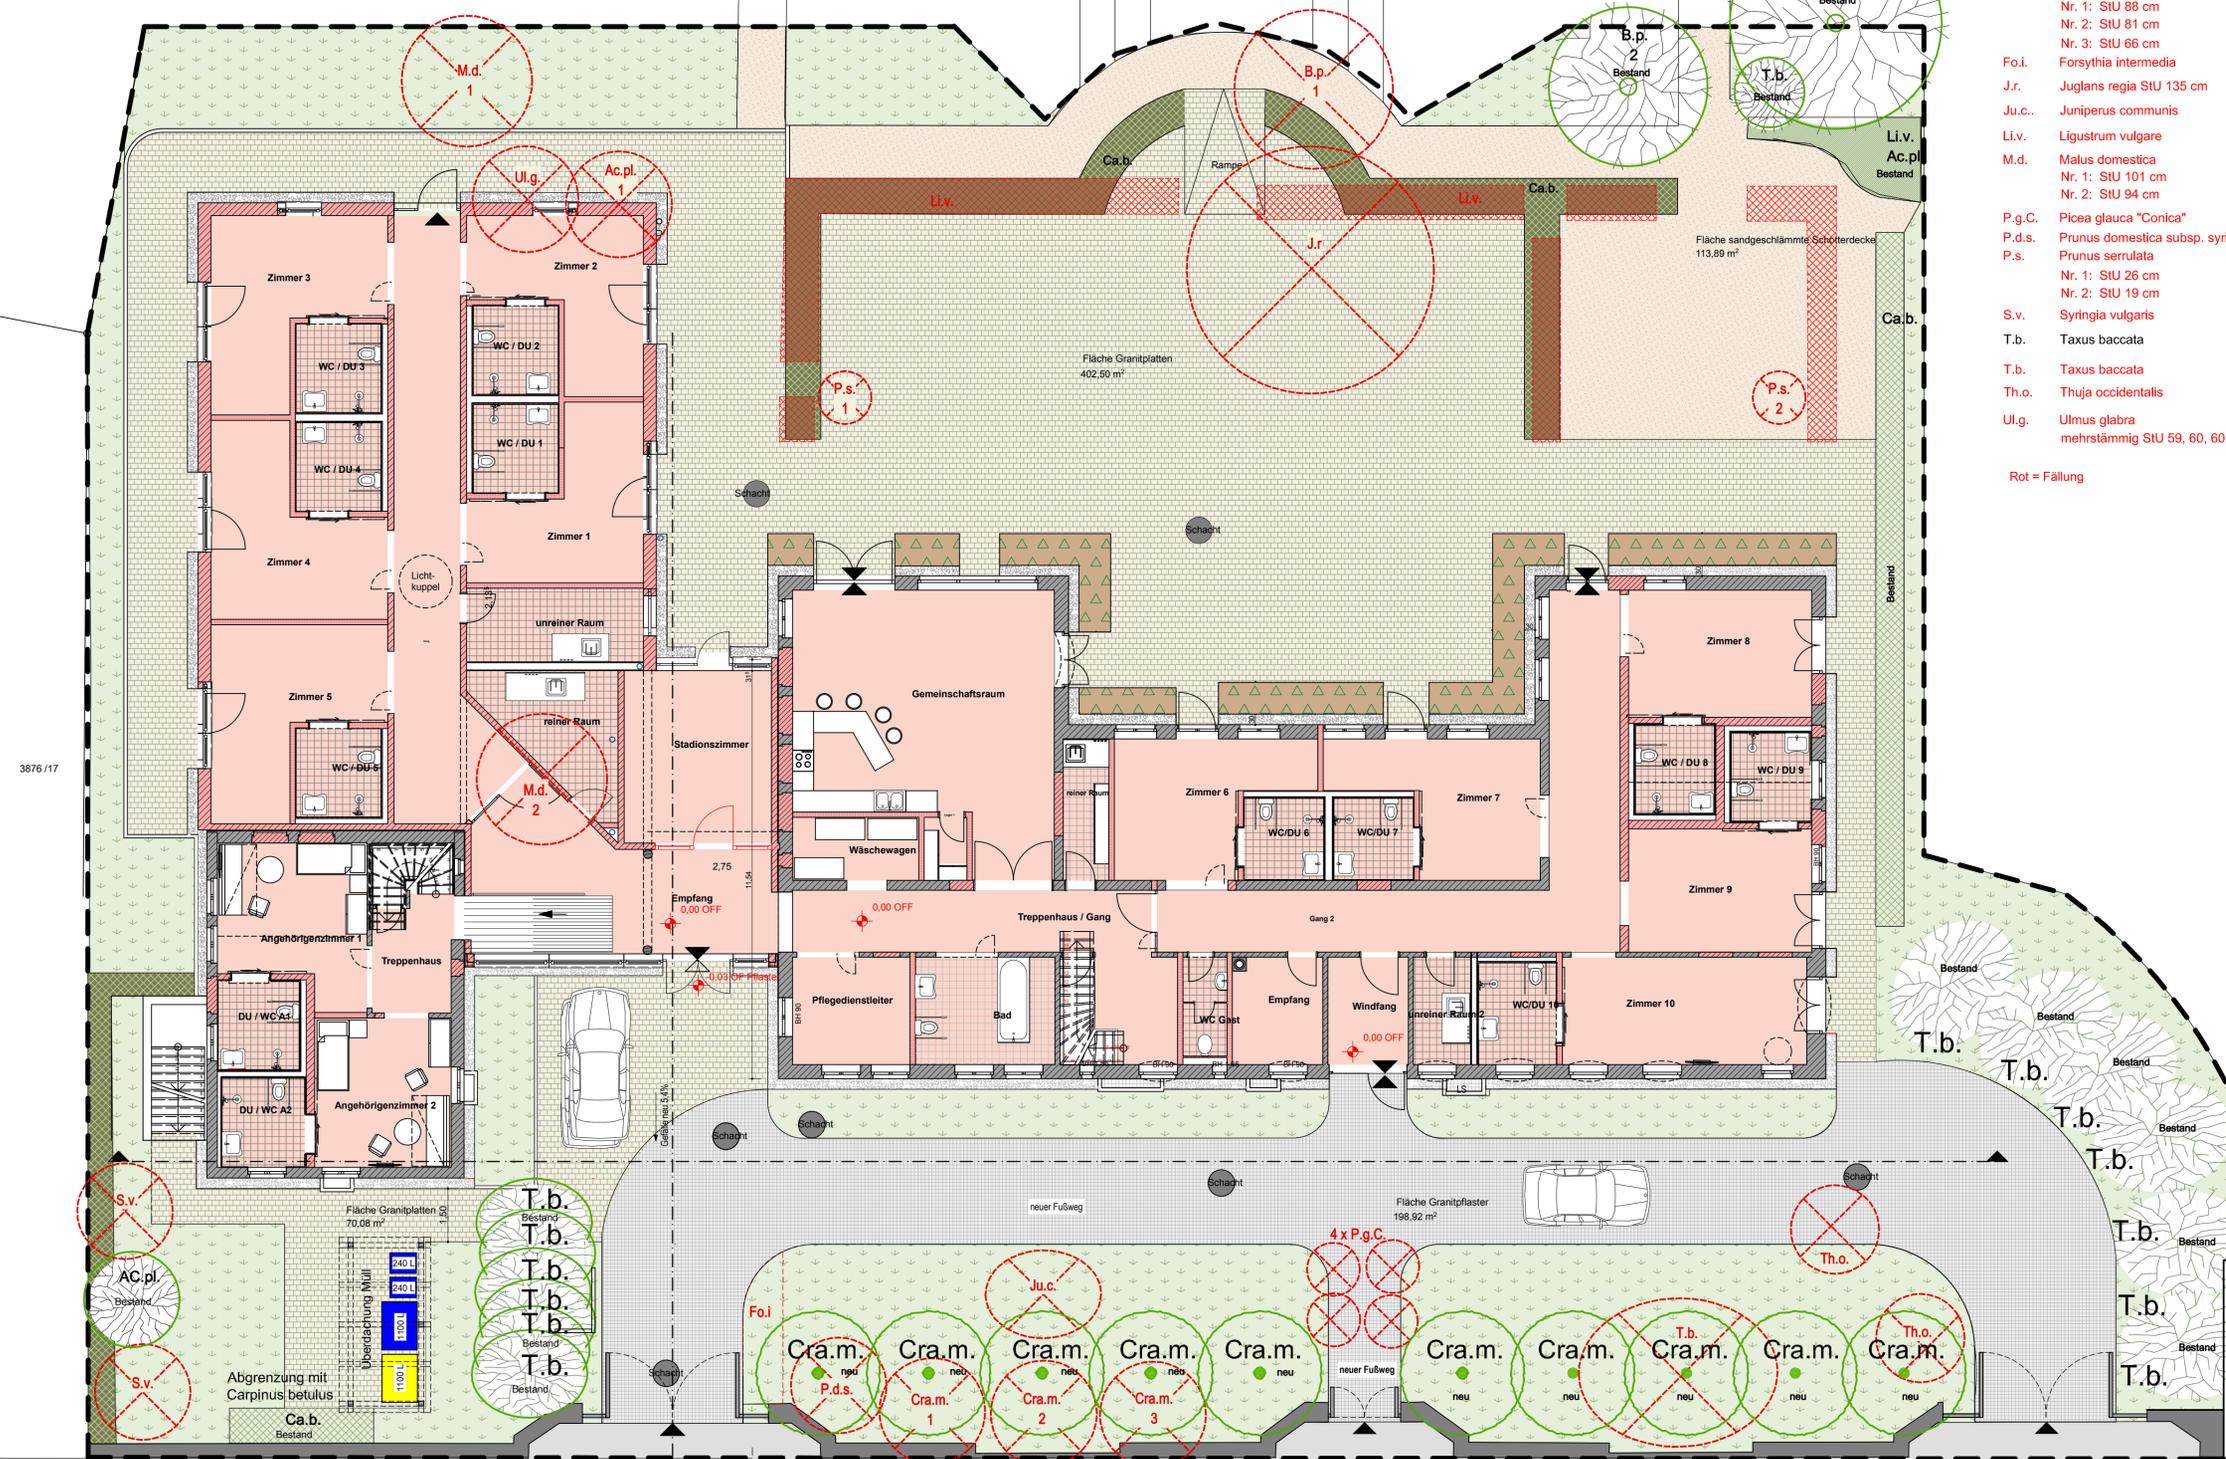

Legende:

- Ac.pl. Acer platanoides  
Nr. 1: mehrstämmig StU 34, 36, 41, 52, 60, 70 cm  
Nr. 2: StU 138 cm
  - B.p. Betula pendula  
Nr. 1: StU 95 cm  
Nr. 2: StU 90 cm
  - Ca.b. Carpinus betulus  
Cra.m. Crataegus monogyna  
Nr. 1: StU 88 cm  
Nr. 2: StU 81 cm  
Nr. 3: StU 66 cm
  - Fo.i. Forsythia intermedia
  - J.r. Juglans regia StU 135 cm
  - Ju.c. Juniperus communis
  - Li.v. Ligustrum vulgare
  - M.d. Malus domestica  
Nr. 1: StU 101 cm  
Nr. 2: StU 94 cm
  - P.g.C. Picea glauca "Conica"
  - P.d.s. Prunus domestica subsp. syriaca, mehrtriebzig StU 12, 14, 16 cm
  - P.s. Prunus serotula  
Nr. 1: StU 26 cm  
Nr. 2: StU 19 cm
  - S.v. Syringia vulgaris
  - T.b. Taxus baccata
  - Th.o. Thuja occidentalis
  - Ul.g. Ulmus glabra  
mehrstämmig StU 59, 60, 60, 61 cm
- Rot = Fällung

- sandgeschlämmte Schotterdecke
- Granitpflaster 10/10, Anpassung an Bestand
- Granitpflaster 20x20 / 30x20 / 40x20
- Rasen
- Schnitthecke Carpinus Betulus Bestand
- Schnitthecke Carpinus Betulus Neupflanzung
- Schnitthecke Mischbestand z.B. Forsythia intermedia, Acer campestre u.a.
- Staudenbepflanzung -neu-
- Leistungsgrenze Hospiz
- Fällung Laubgehölze / Koniferen
- Schnitthecke Ligustrum vulgare an Terrasse



3876 / 17

BASIS der Bearbeitung Genehmigungsplanung IB Grimm v. 01-08-2017		DATUM: _____		BEARBEITER: _____	
1	2	3	4	5	6
INGENIEURBÜRO NEUBAU / SANIERUNG SCHNEIDER GmbH		KÖDITZGASSE 23 07318 SAALFELD		UNTERSCHRIFT PLANER: 	
BAUHERR: Wohnungsbau- und Verwaltungsgesellschaft Saalfeld/Saale mbH Friedensstraße 12 07318 Saalfeld		TELEFON: 03671/33020 FAX: 03671/520416		UNTERSCHRIFT BAUHERR:	
BAUVORHABEN: Errichtung eines Hospizes Kleisstr.1, Saalfeld		PROJEKT-NR.: INS_243/13		DATUM: 20-09-2017	
PLANUNGSSTUFE: Genehmigungsplanung		MASSTAB: M 1 : 100		ZEICHNUNGSNR.:	
ZEICHNUNG: Außenanlagen -neu-		9			

KLEISTSTRASSE